

Boros Zoltán

7100, Szekszárd, Széchenyi u. 61.

Munka száma: 13/2022


Fácánkert
külterület

Adatszolg. ikt. sz.: 2-56/2022

VÁLTOZÁSI VÁZRAJZ

a 0264/3 helyrajzi számú földrészlet megosztásáról

Méretarány: 1:2000

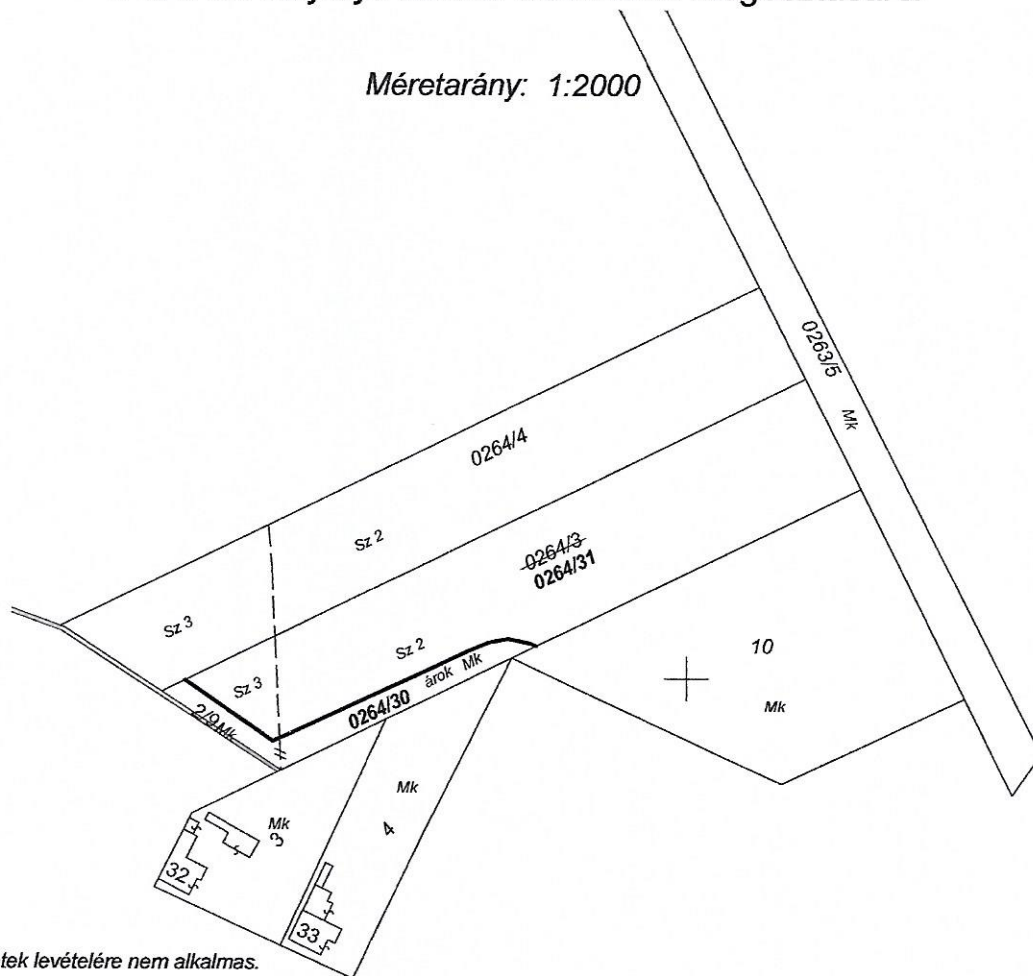

A vázrajz méretek levételére nem alkalmas.

Változás előtti állapot						Változás utáni állapot						Megjegyzés	
Hrsz	Alrészlet			Terület	AK	Hrsz	Alrészlet			Terület	AK		Szolgalmi és egyéb jogok
	jel	műv. ága	Min.o.	ha. m ²			jel	műv. ága	Min.o.	ha. m ²			
1	2	3	4	5	6	7	8	9	10	11	12	13	14
0264/3		szántó		0.6309	20.00	0264/30		Kivett, árok		0.0735	-		
			2	0.5724	18.37	0264/31		szántó		0.5574	17.73		
			3	0.0585	1.63				2	0.5195	16.68		
									3	0.0379	1.05		
Összesen:				0.6309	20.00					0.6309	17.73		

A változás akarataknak megfelelően történt:

.....
.....
.....

A helyrajzi számozás és a területszámítás helyes. Ez a záradék a kelteztől számított egy évig hatályos.

Szekszárd, 2022. hó nap

Szekszárd, 2022.02.08.

Készítő: Boros Zoltán
Földmérő ig. száma: 7479/2018

Minőség
tanúsító:

P.h. Záradékoló:

Ing. rend. min. száma:/.....

BOROS ZOLTÁN E.V. KISADÓZÓ
7100 Szekszárd, Széchenyi u. 61. 2/7.
Adószám: 52773491-1-37
Nyilvántartási szám: 4544601
Bank: 10104617-05746800