

Boros Zoltán

7100, Szekszárd, Széchenyi u. 61.

Munka száma: 12/2022

Fácánkert

belterület

Adatszolg. ikt. sz.: 2-86/2022


VÁLTOZÁSI VÁZRAJZ

a 10 helyrajzi számú földrészlet megosztásáról

Méretarány: 1:1000

Címkoordináták 10/2 hrsz		
Psz.	Y	X
1	626452	122841

A vázrajz méretek levételére nem alkalmas.

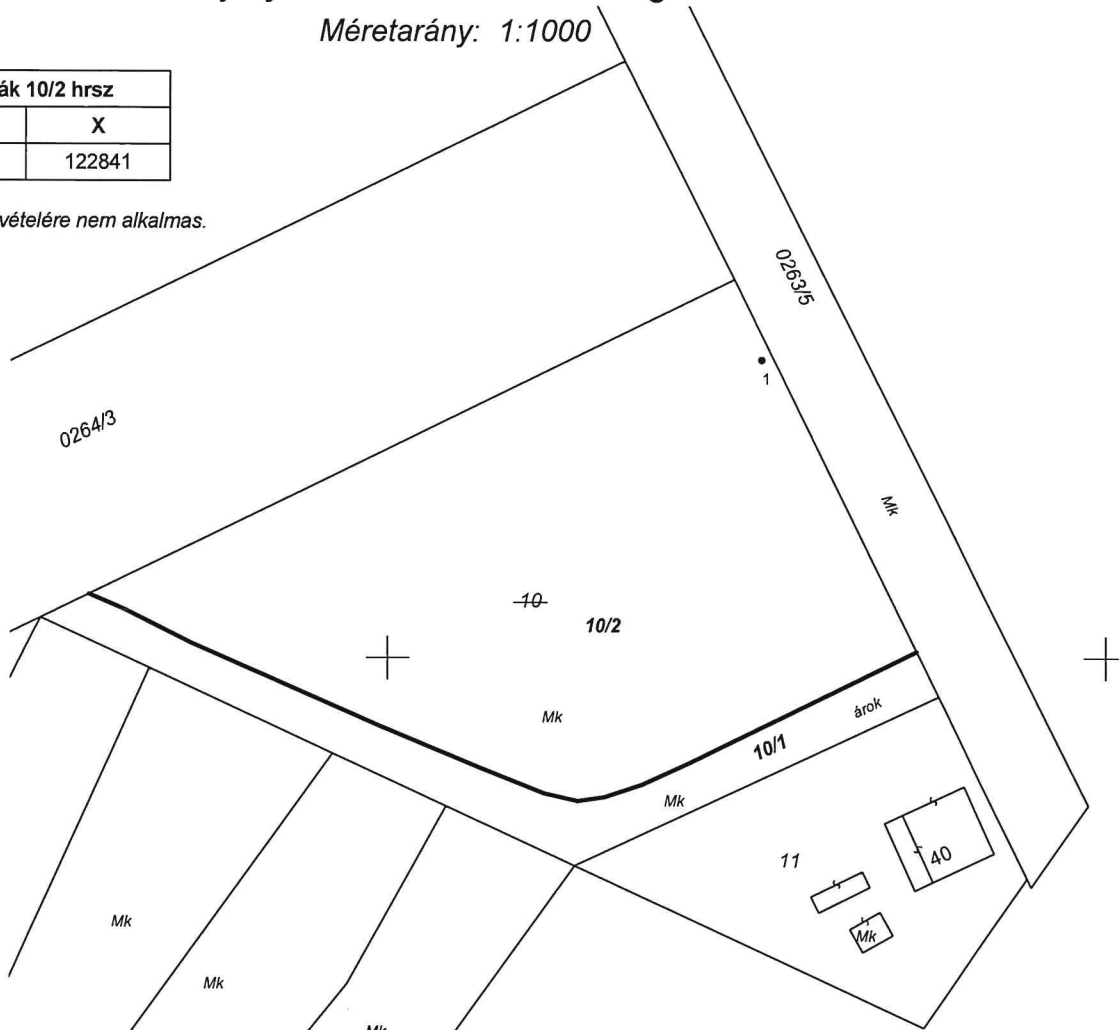

Változás előtti állapot						Változás utáni állapot							Megjegyzés
Hrsz	Alrészlet			Terület ha. m ²	AK	Hrsz	Alrészlet			Terület ha. m ²	AK	Szolgalmi és egyéb jogok	
	jel	műv. ága	Min.o.				jel	műv. ága	Min.o.				
1	2	3	4	5	6	7	8	9	10	11	12	13	14
10		Kivett, beépítetlen terület		0.5244	-	10/1		Kivett, árok		0.0858	-		
						10/2		Kivett, beépítetlen terület		0.4386	-		
Összesen:				0.5244						0.5244			

A változás akaratunknak megfelelően történt:

.....
.....
.....

Szekszárd, 2022.02.06.

Készítő :
Földmérő ig. száma: 7479/2018

Minőség
tanusító:.....
Ing. rend. min. szám:

A helyrajzi számozás és a területszámítás helyes. Ez a záradék a kelteztől számított egy évig hatályos.

Szekszárd, 2022. hó nap

P.h. Záradékoló:

Ing. rend. min. száma:/.....